

**1** ingresso


**2** soggiorno

**3** studio

**4** cucina



**5** antibagno

**6** bagno

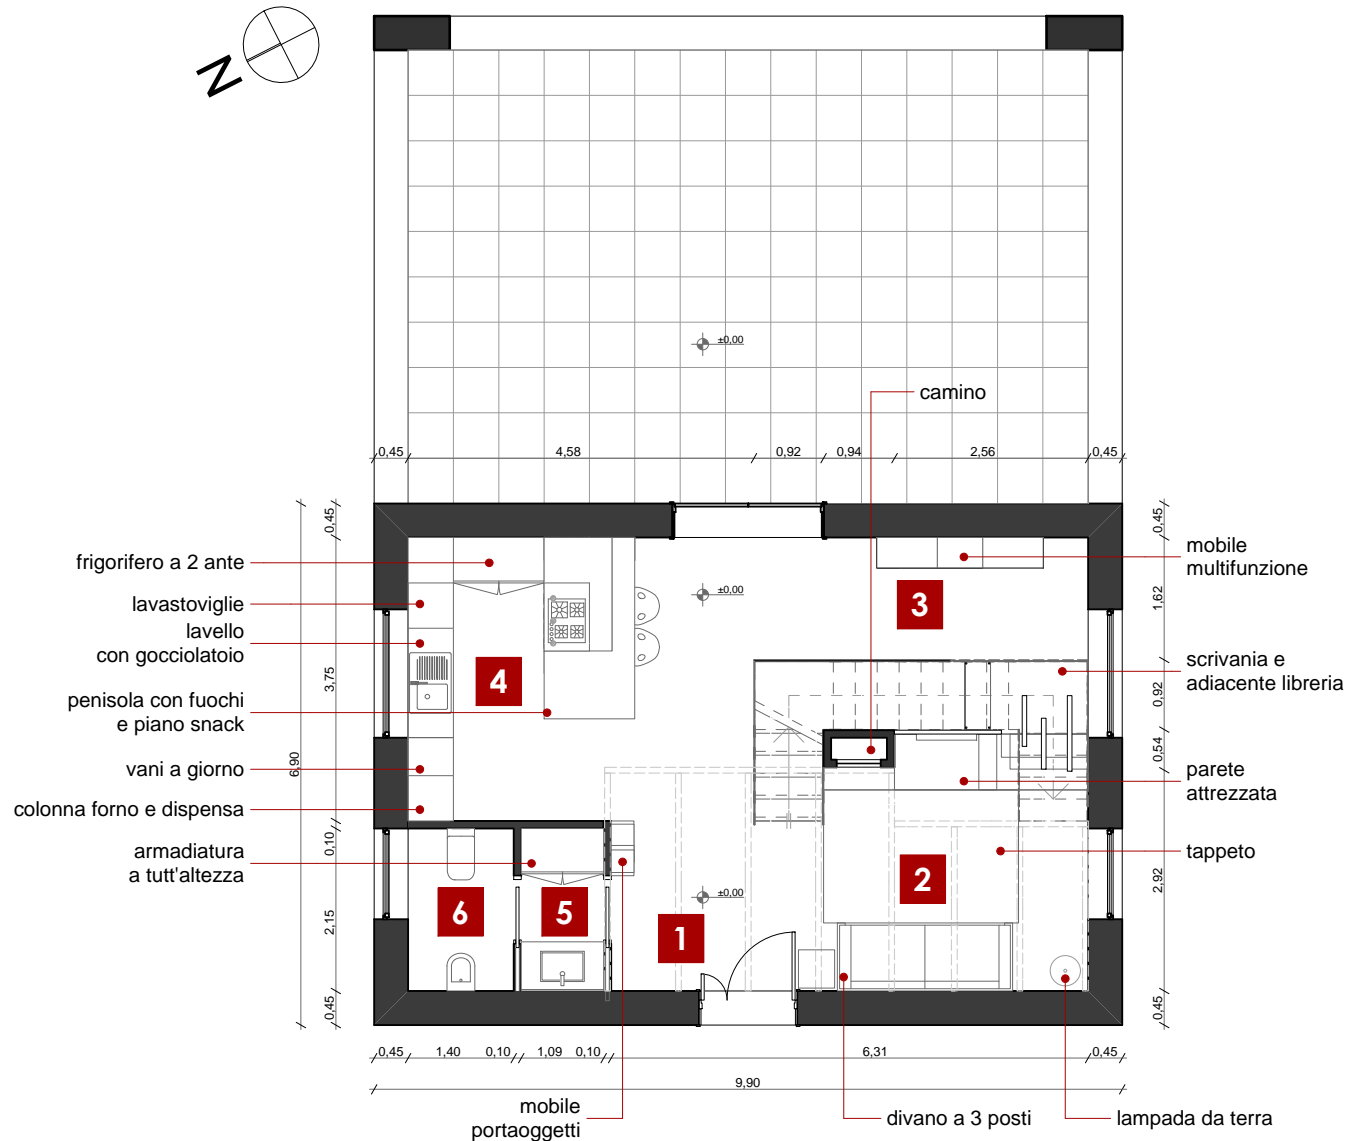

**Planimetria piano terra - STATO DI PROGETTO**

scala 1:100

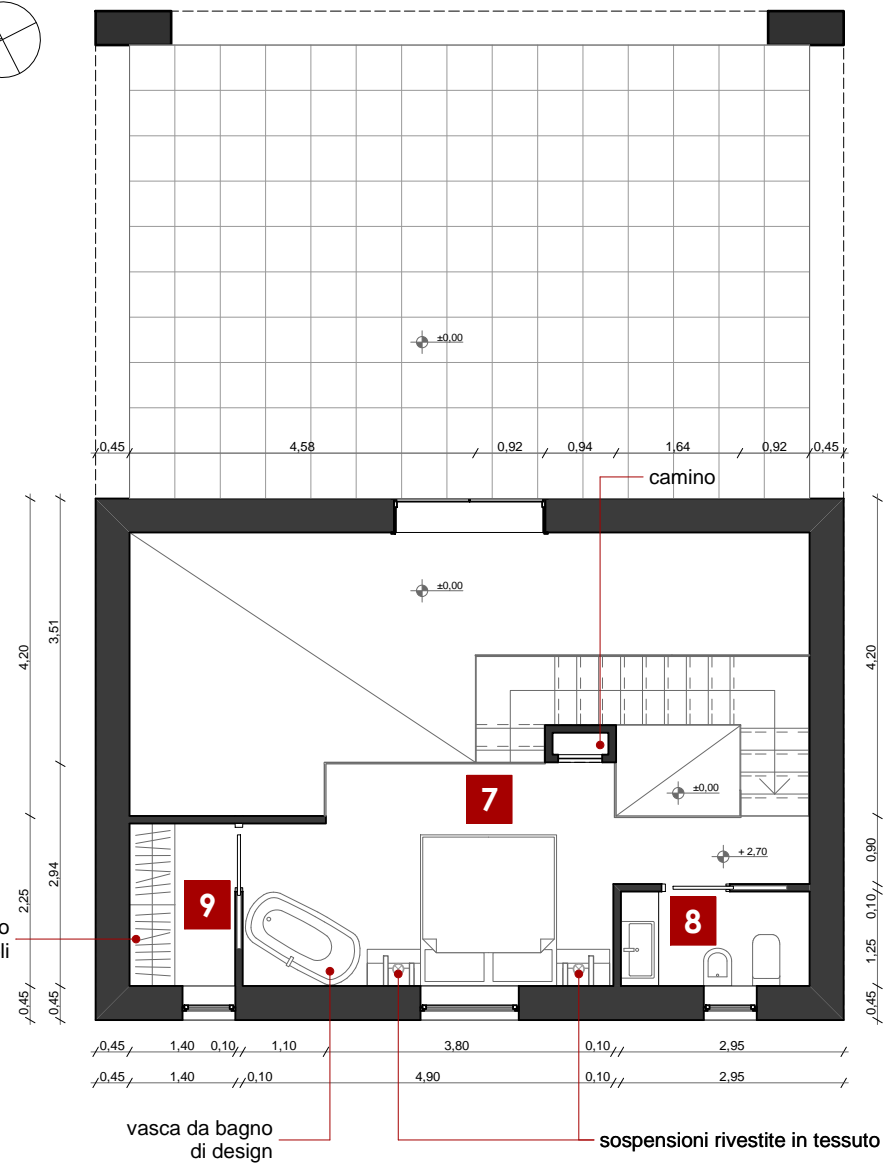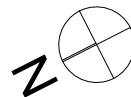

Planimetria piano primo - STATO DI PROGETTO

scala 1:100